


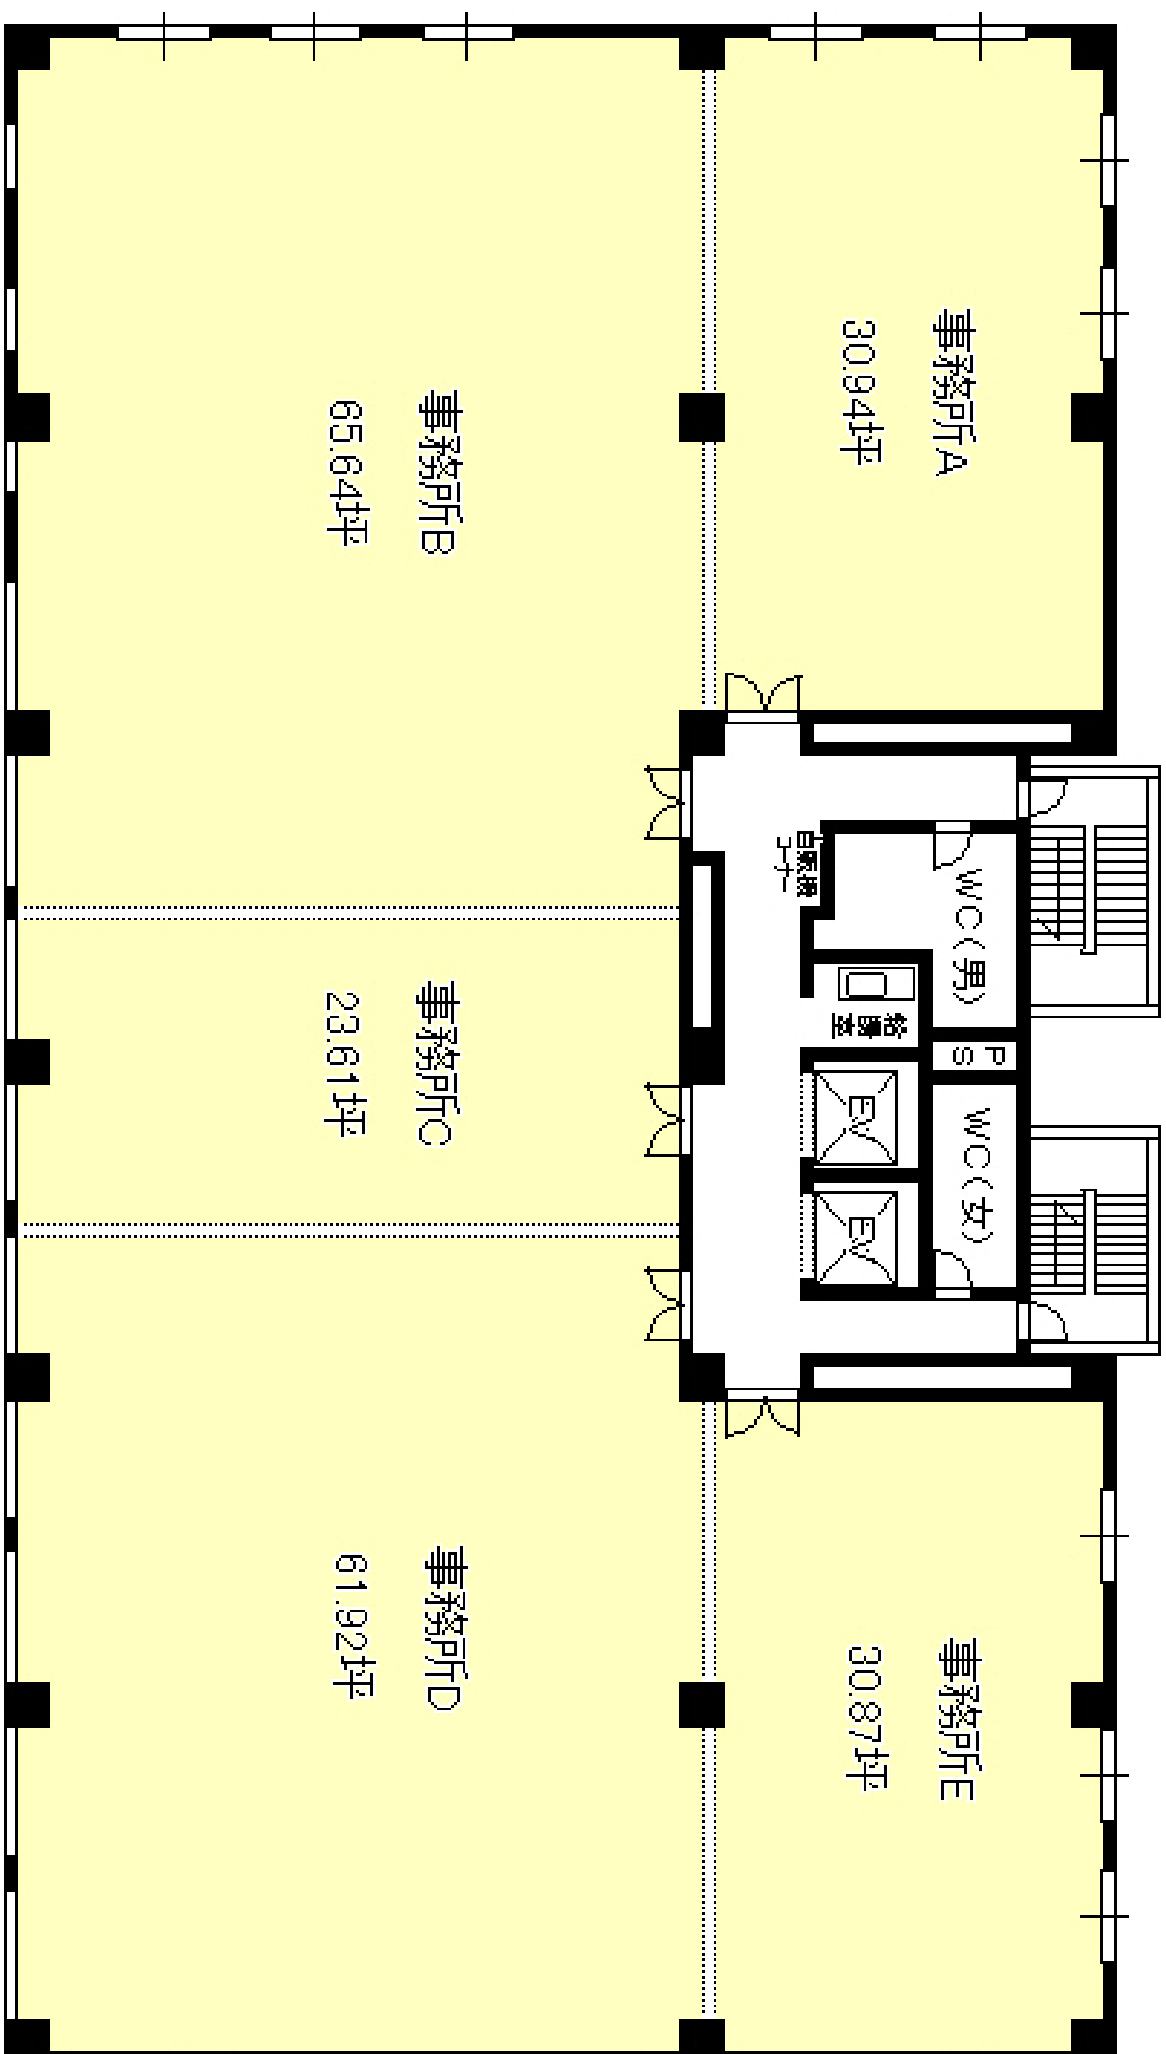

2～6階 平面図