


事務所 A
36.97 坪

事務所 B
18.56 坪

事務所 C
19.76 坪

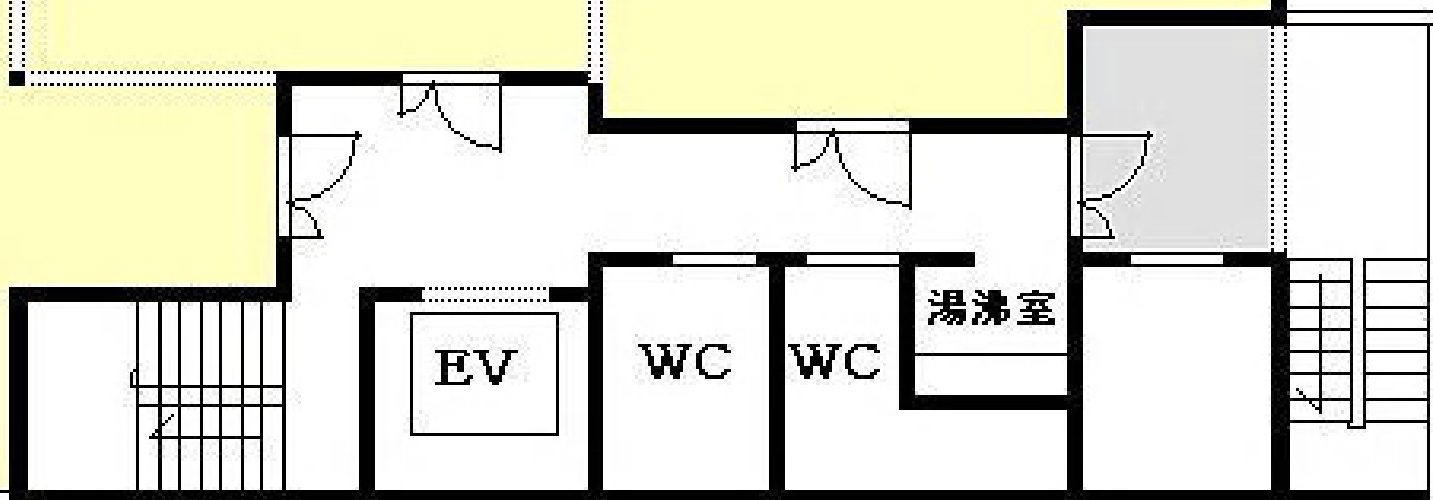

3階～9階 平面図