

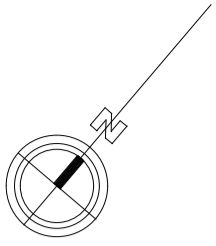




1 階 平 面 図 1/100

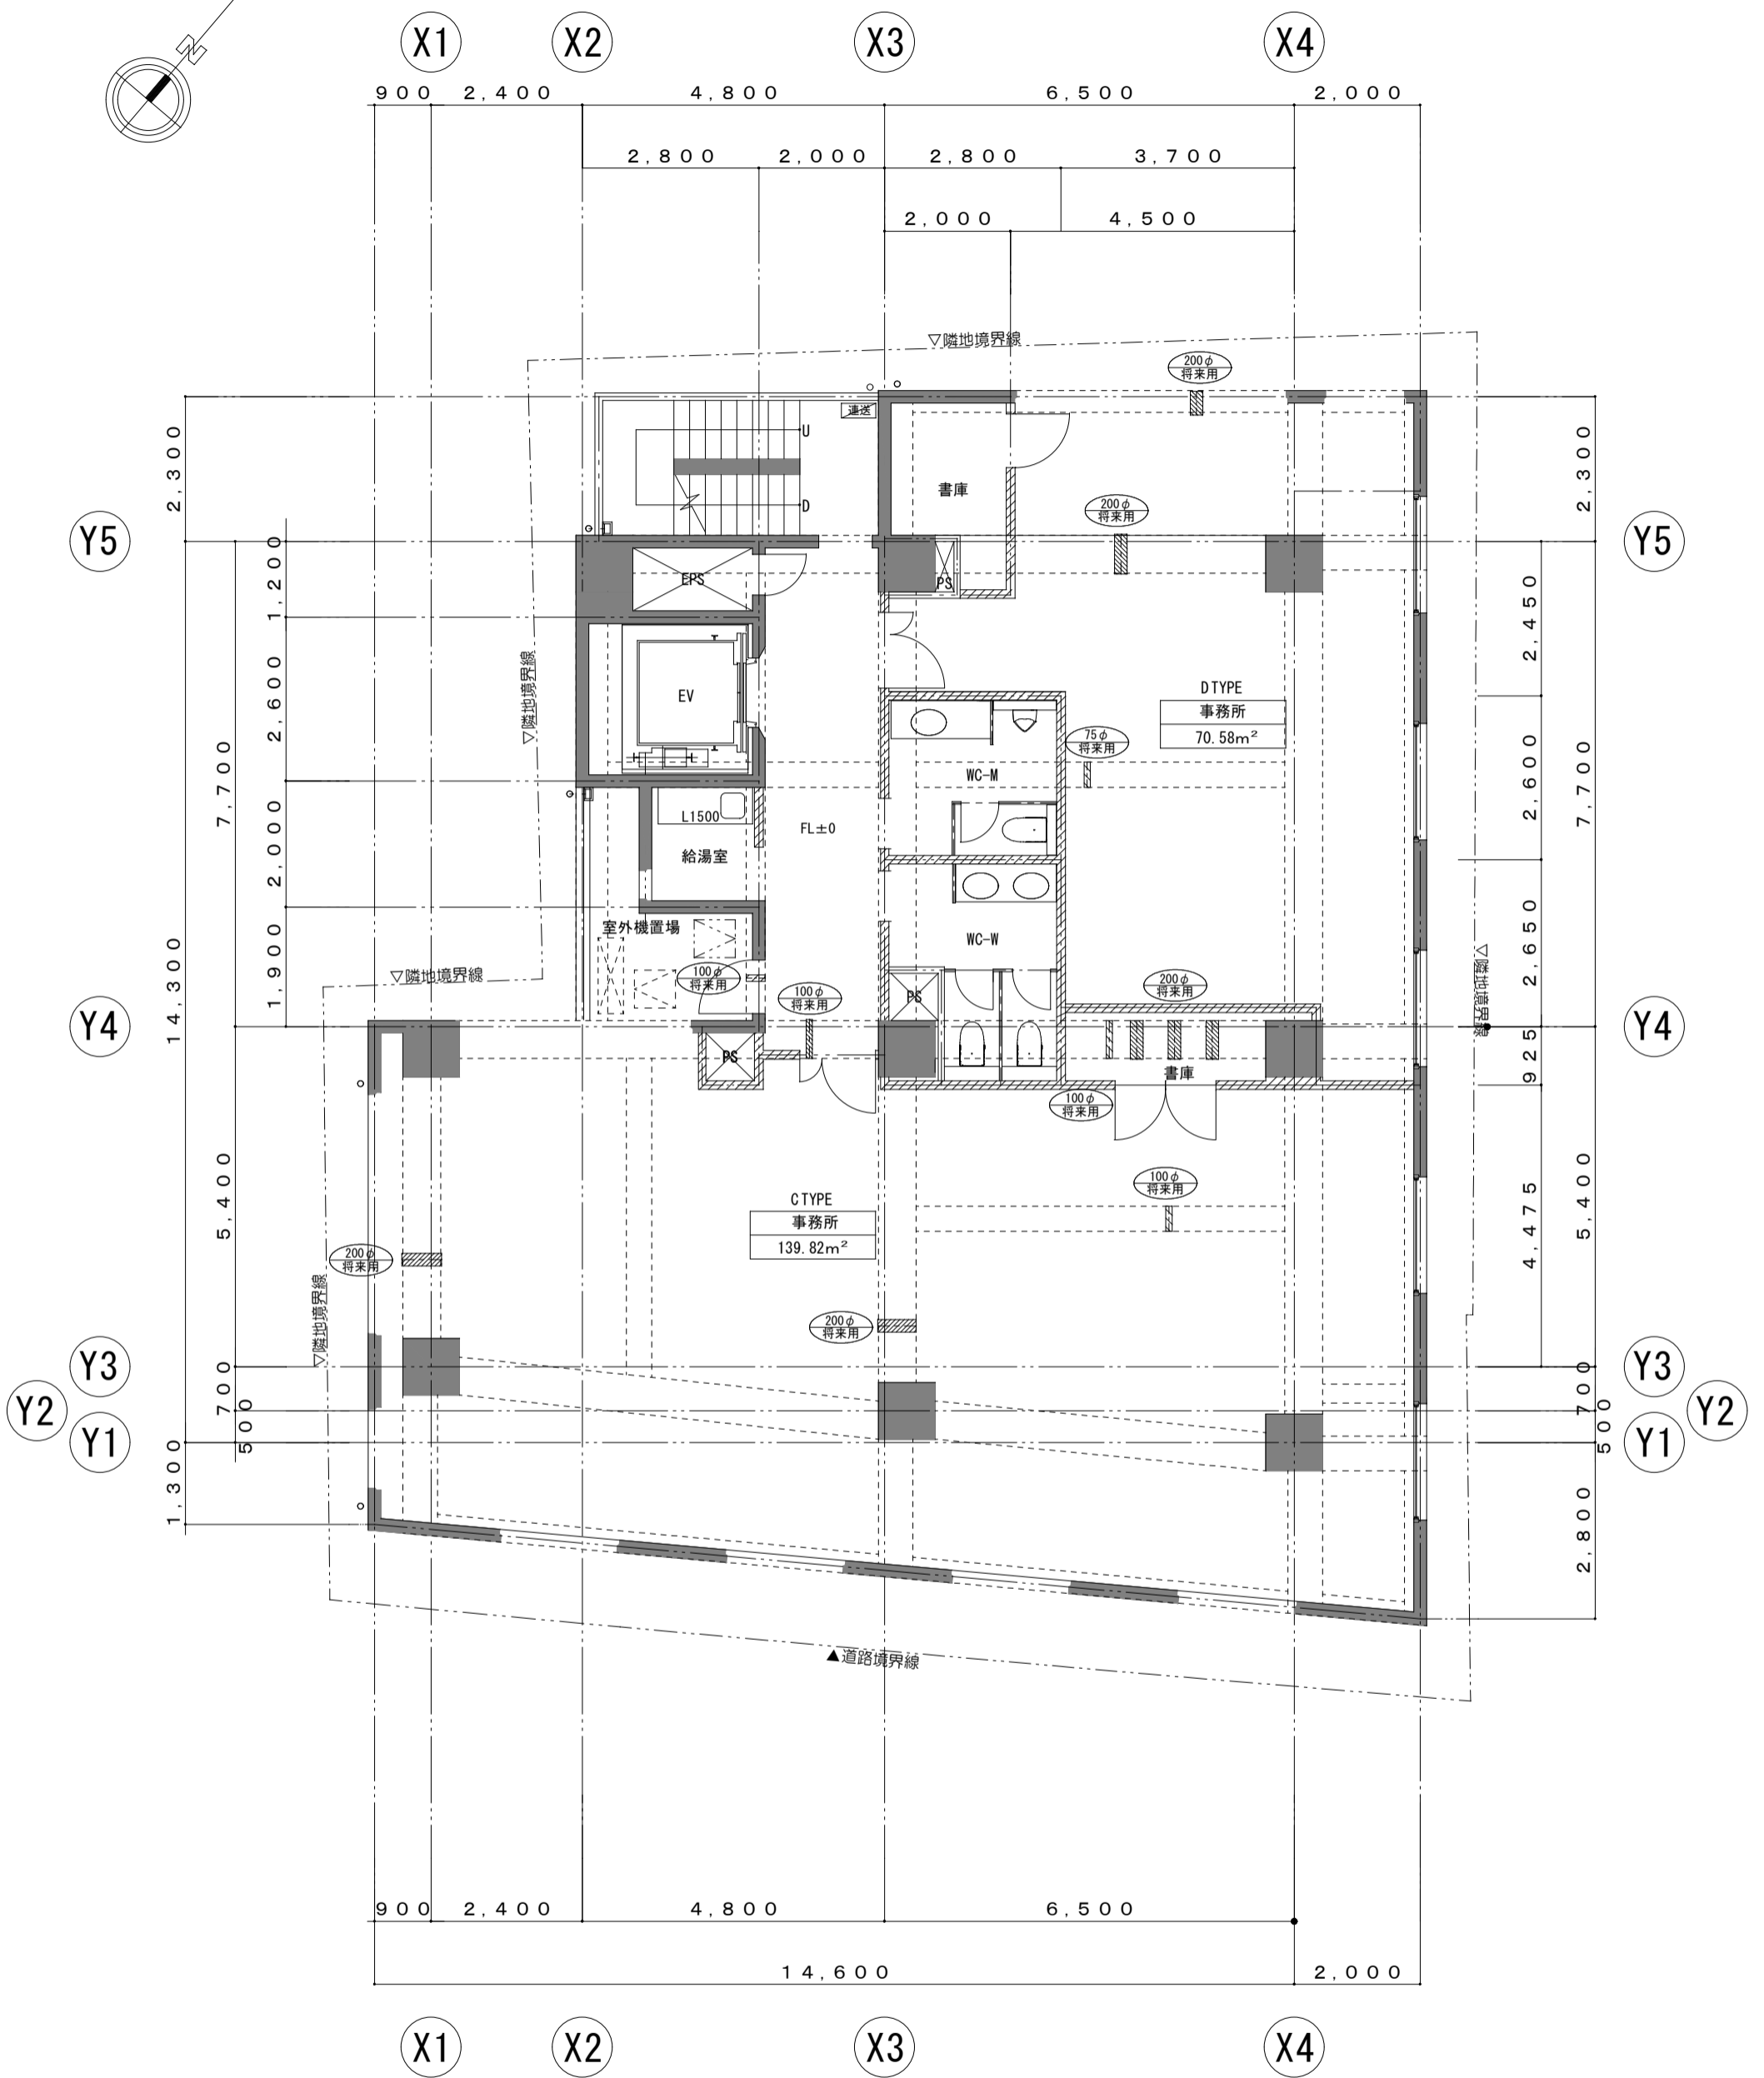

2 階 平 面 図 1/100

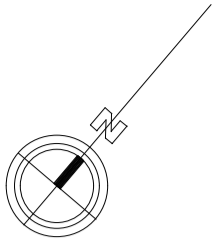

3~6 階 平面図 1/100

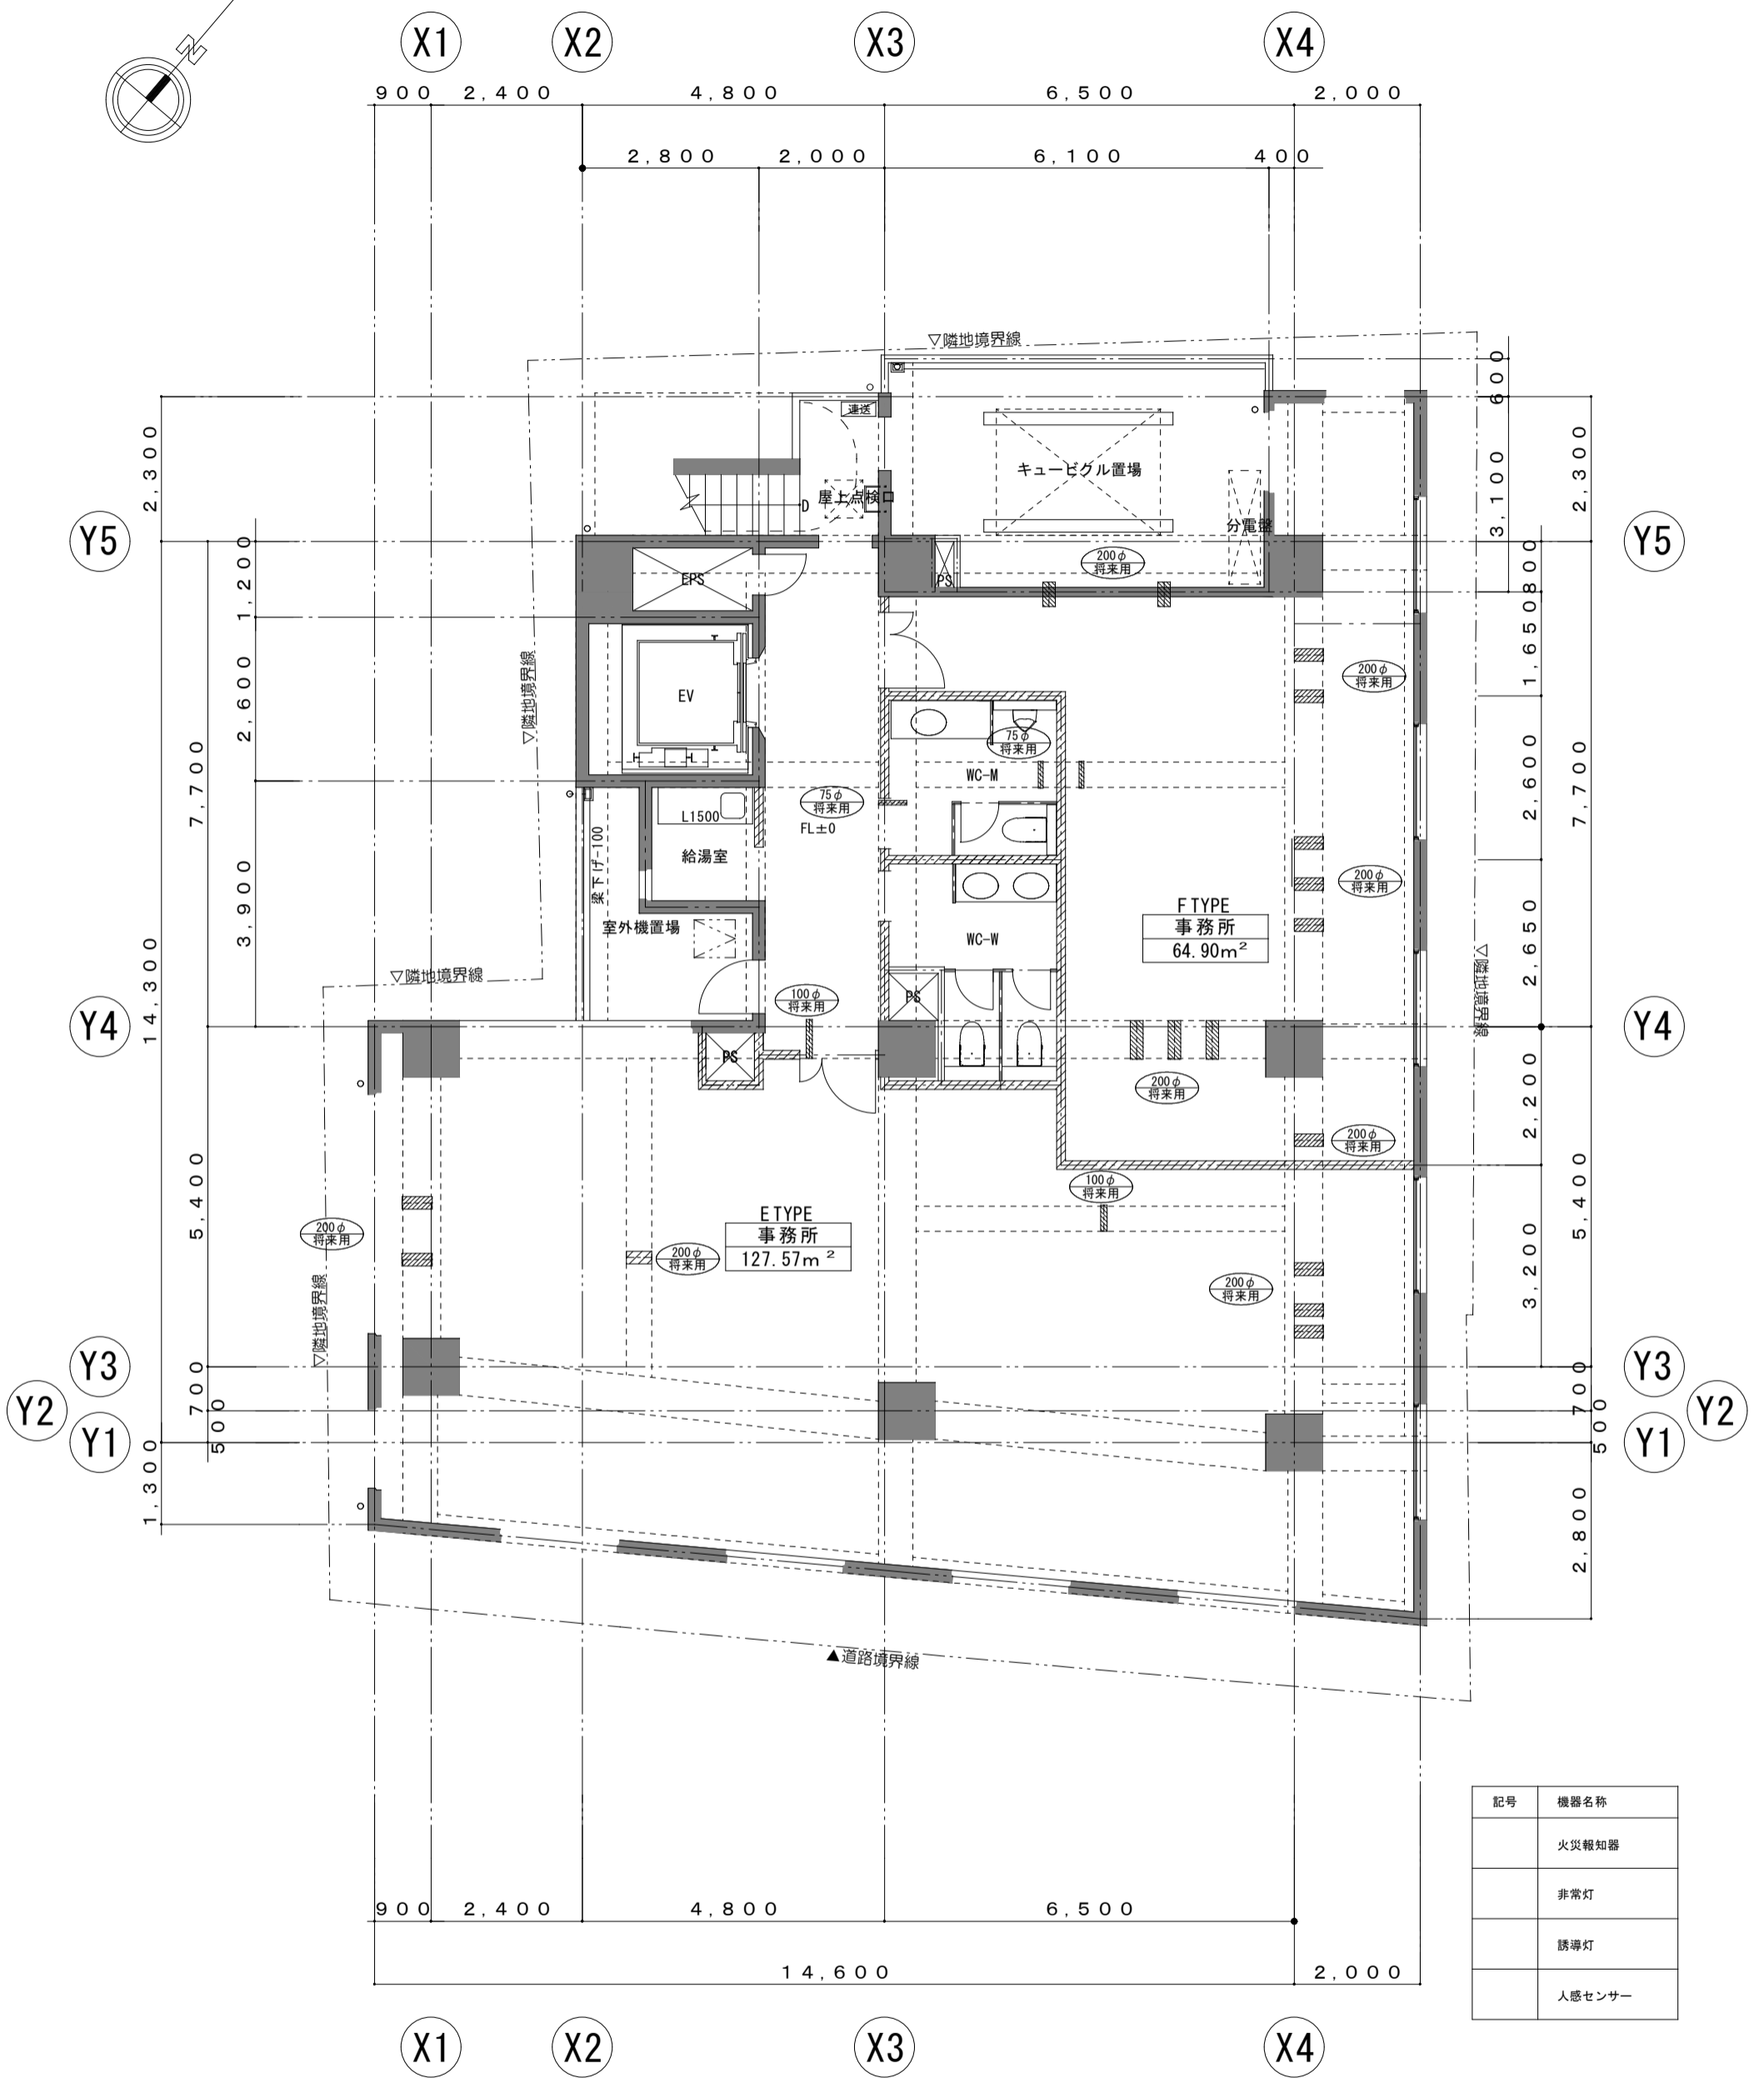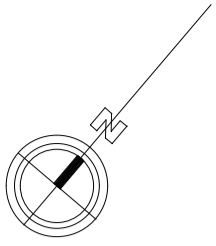

記号	機器名称
	火災報知器
	非常灯
	誘導灯
	人感センサー

7 階 平 面 図 1/100